


PLANIMETRIA GENERALE DI EVACUAZIONE

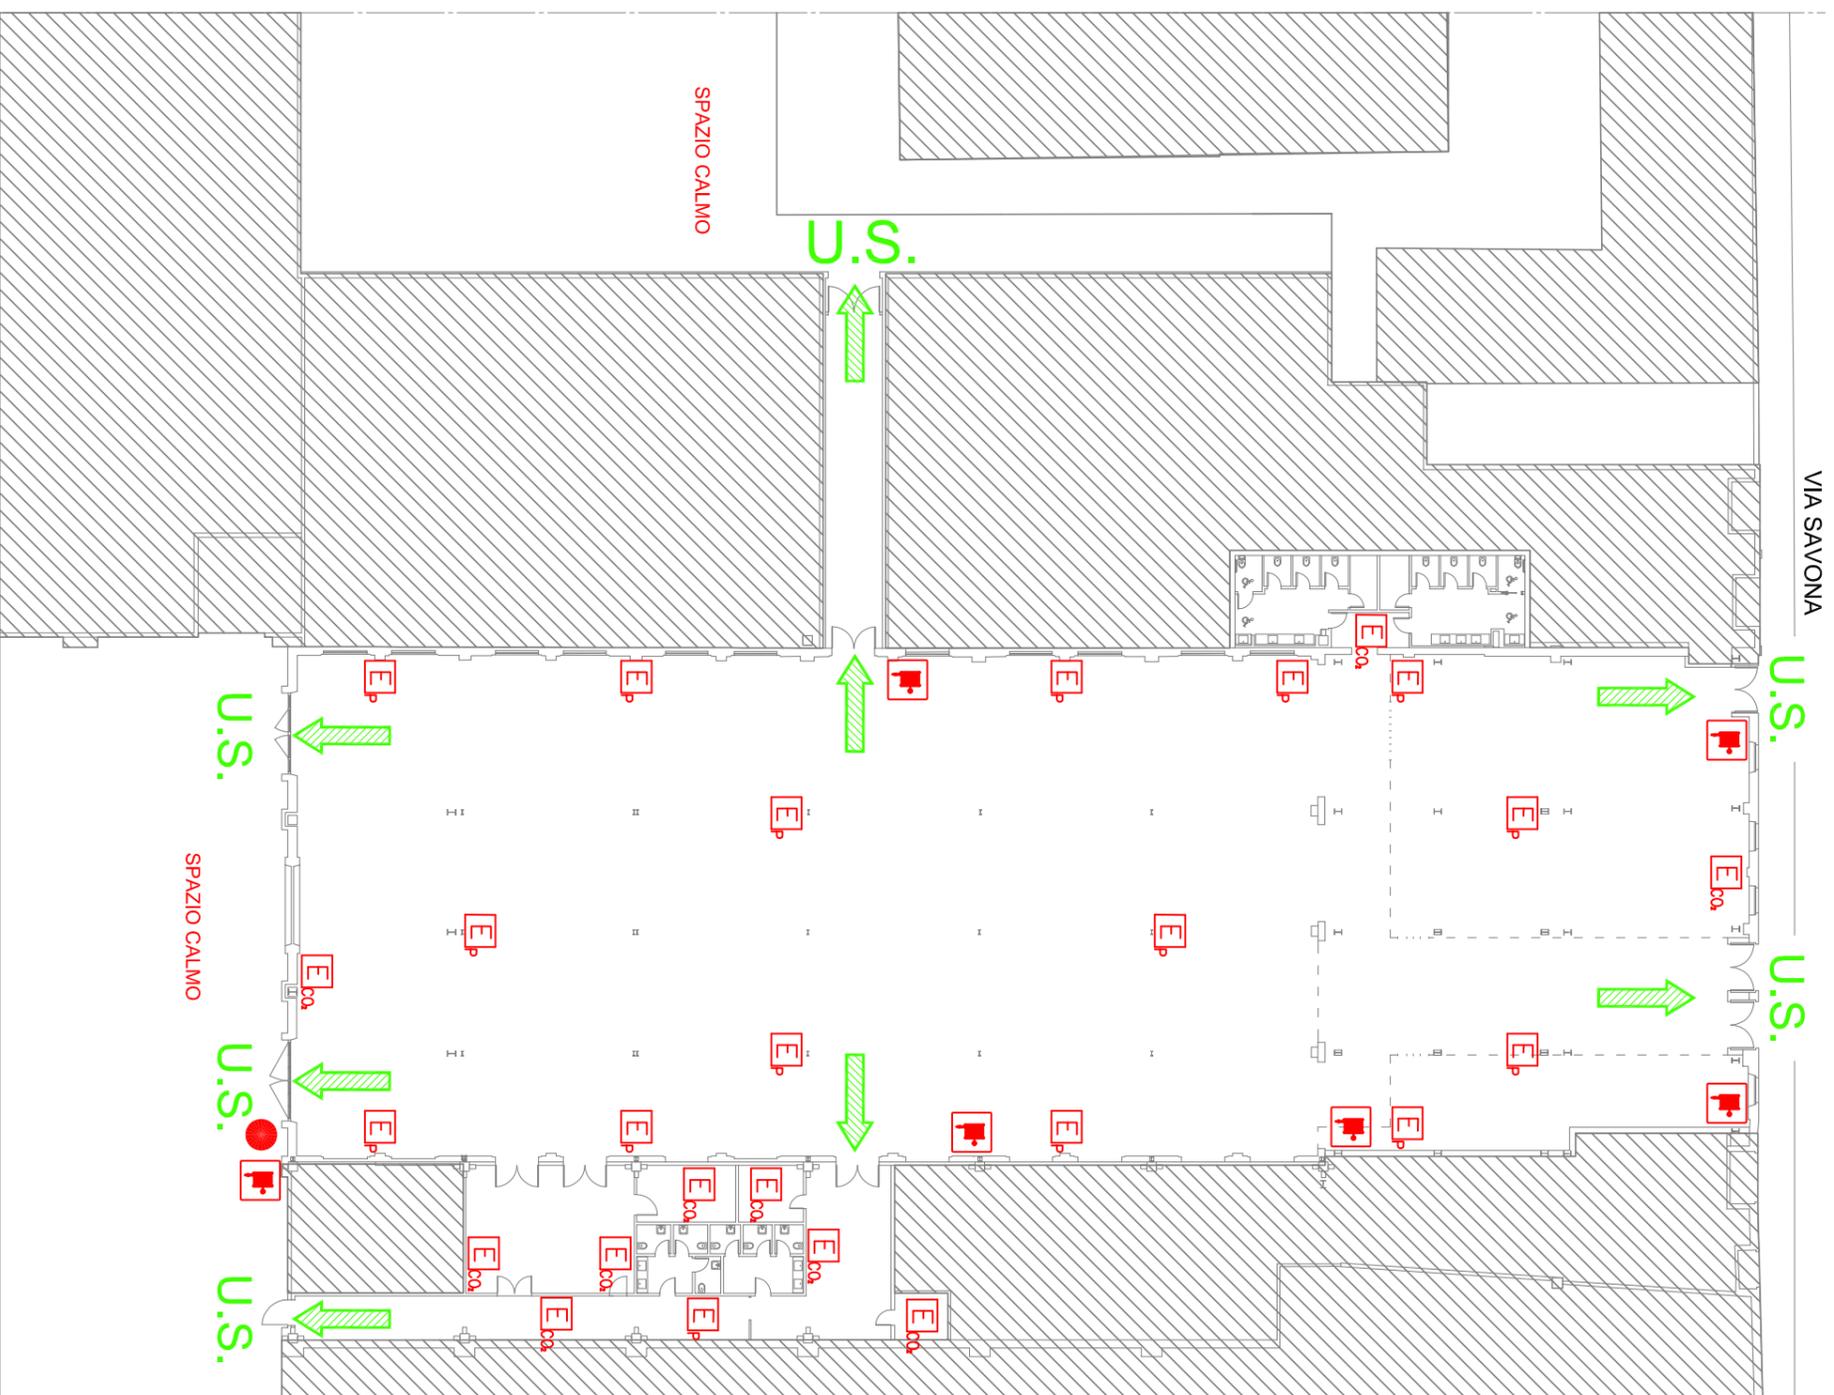

ISTRUZIONI IN CASO DI EMERGENZA

In caso di emergenza, incendio o altro:

- 1) mantenete la calma, non urlate;
- 2) ricordate che lo spazio dispone di personale ed attrezzature per il pronto intervento in caso di emergenza;
- 3) non intervenite direttamente ma avvisate immediatamente i responsabili addetti

In caso di evacuazione dallo spazio:

- 1) all'ordine di evacuazione, abbandonate i locali seguendo i percorsi di esodo indicati dall'apposita segnaletica;
- 2) mantenete la calma, non urlate, non correte, non accolatevi verso le uscite;
- 3) prestate assistenza ad eventuali persone in difficoltà
- 4) raggiungete un luogo sicuro all'esterno

LEGENDA DI SICUREZZA

ATTACCO MOTOPOMPA WF	
ESTINTORE PORTATILE A POLVERE	
ESTINTORE PORTATILE ANIDRIDE CARBONICA	
CASSETTA NASPO COMPLETA	
DIREZIONE DI ESODO ORIZZONTALE	
USCITA DI SICUREZZA	