




SEZIONE A-A

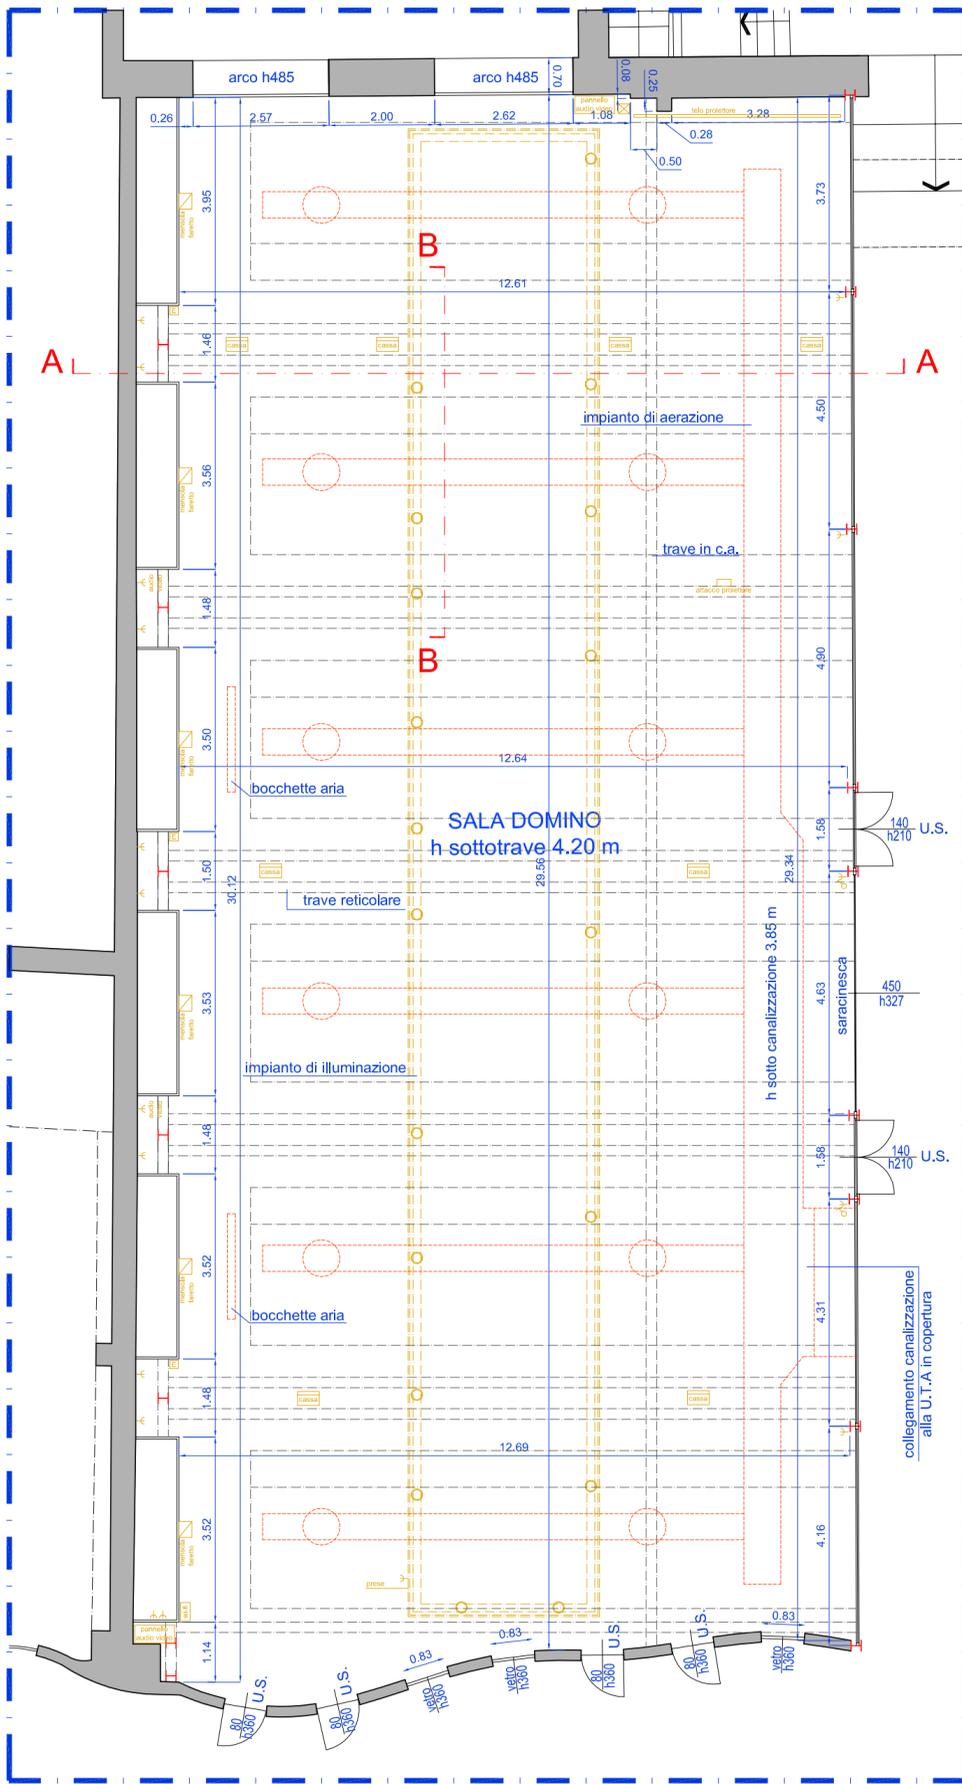

PIANO TERRA

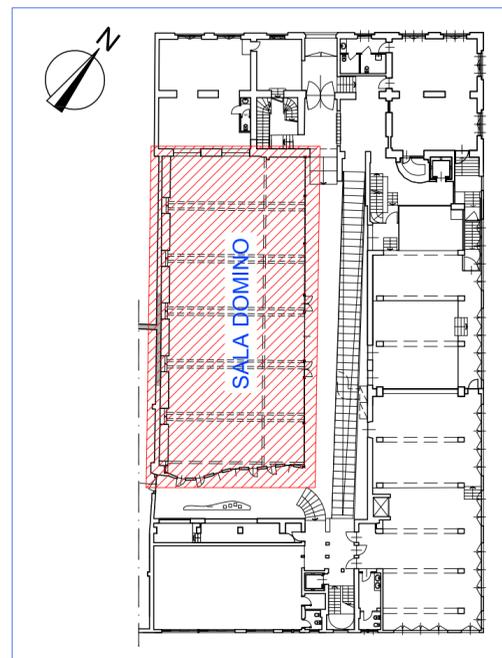

PIANO TERRA scala 1/500

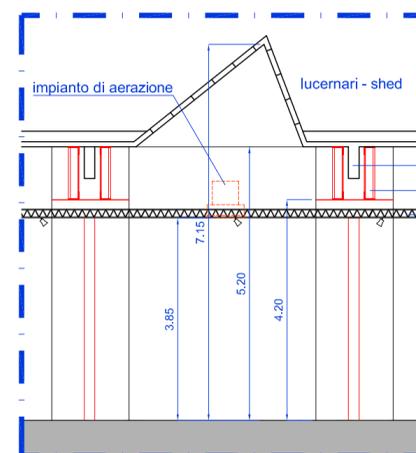

SEZIONE B-B

LEGENDA

	telecamera
	faretti
	prese dati
	interruttori
	prese
	luce emergenza
	tastiere di comando
	controllo audio / video
	casse audio
	segnale wi-fi
	estintore
	quadro elettrico

* LOCALE CON IMPIANTO DI AERAZIONE ATTIVATA IN CONFORMITA' ALLA NORMATIVA TECNICA VIGENTE



Marco Francesco Bianchi
Studio di Architettura & Design

via Procaccini, 23 - 20154 Milano tel. 02-336.11.624 - fax 02-318.100.14

settembre 2010

scala:
1:100